
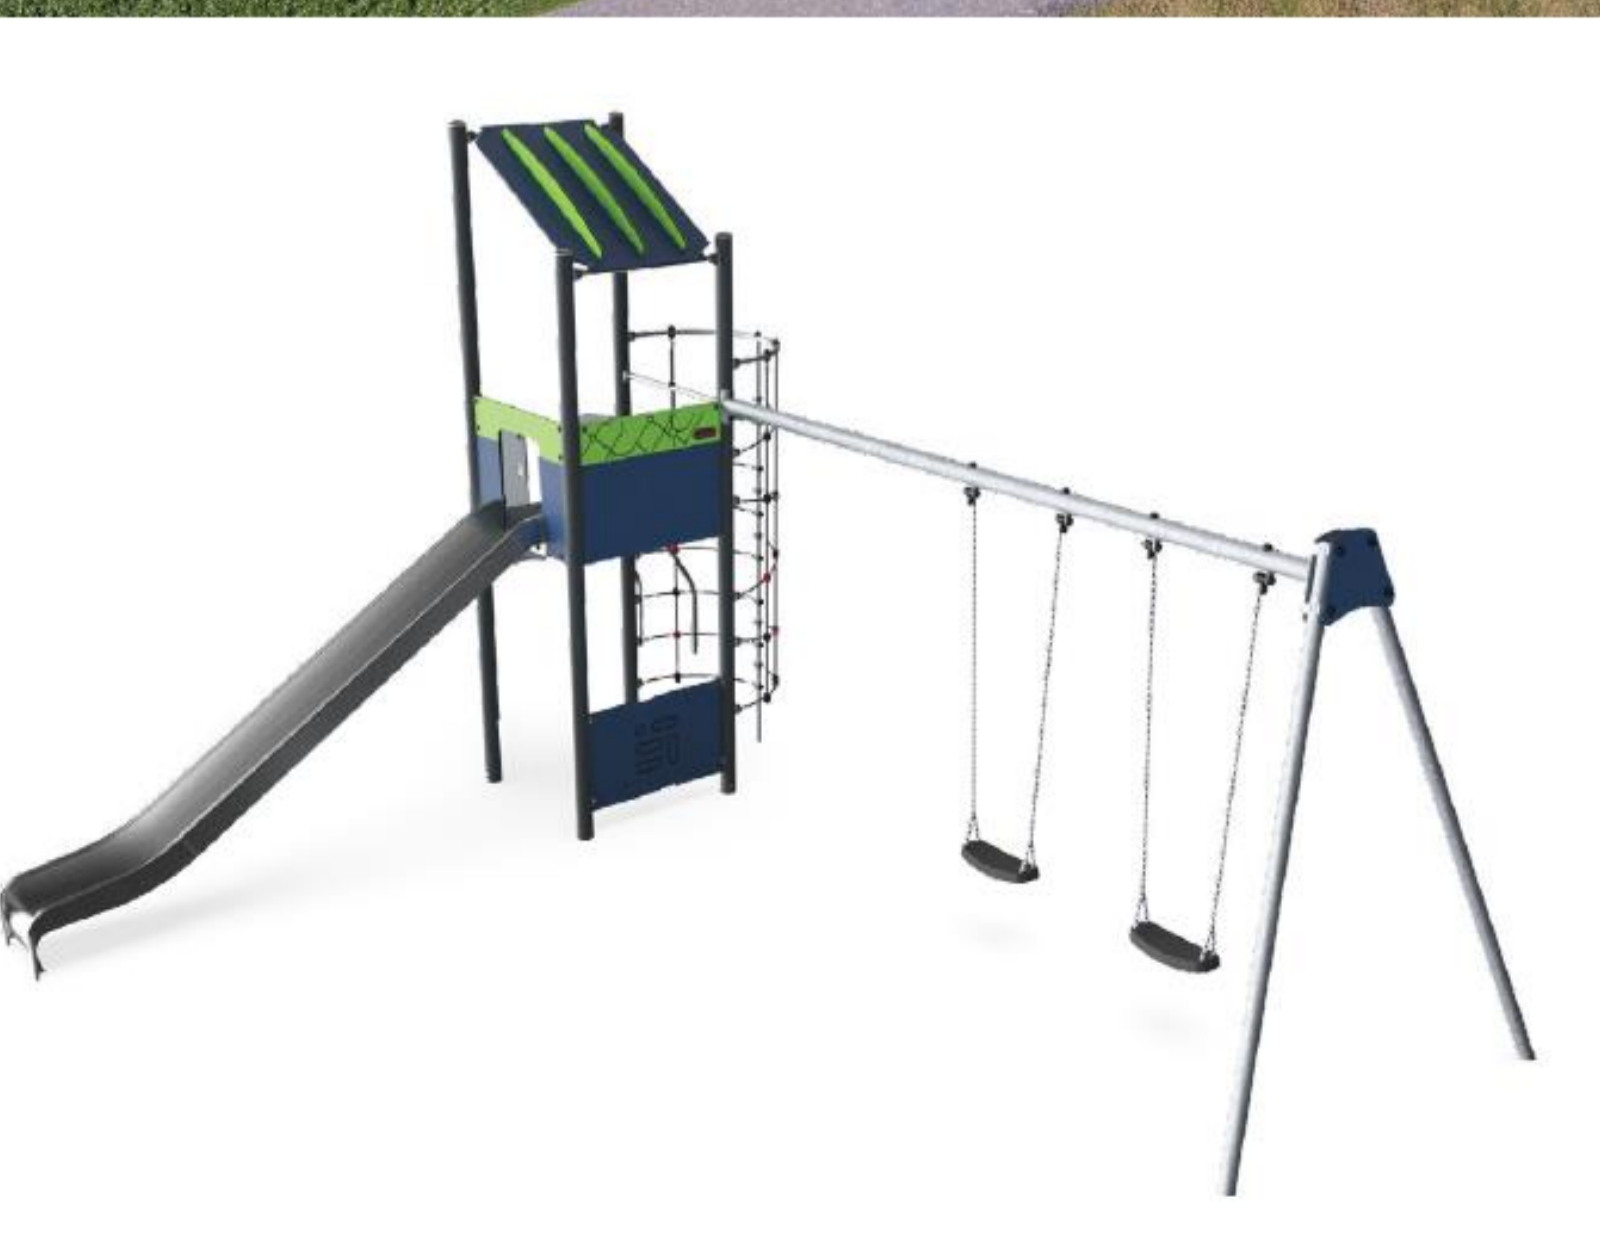
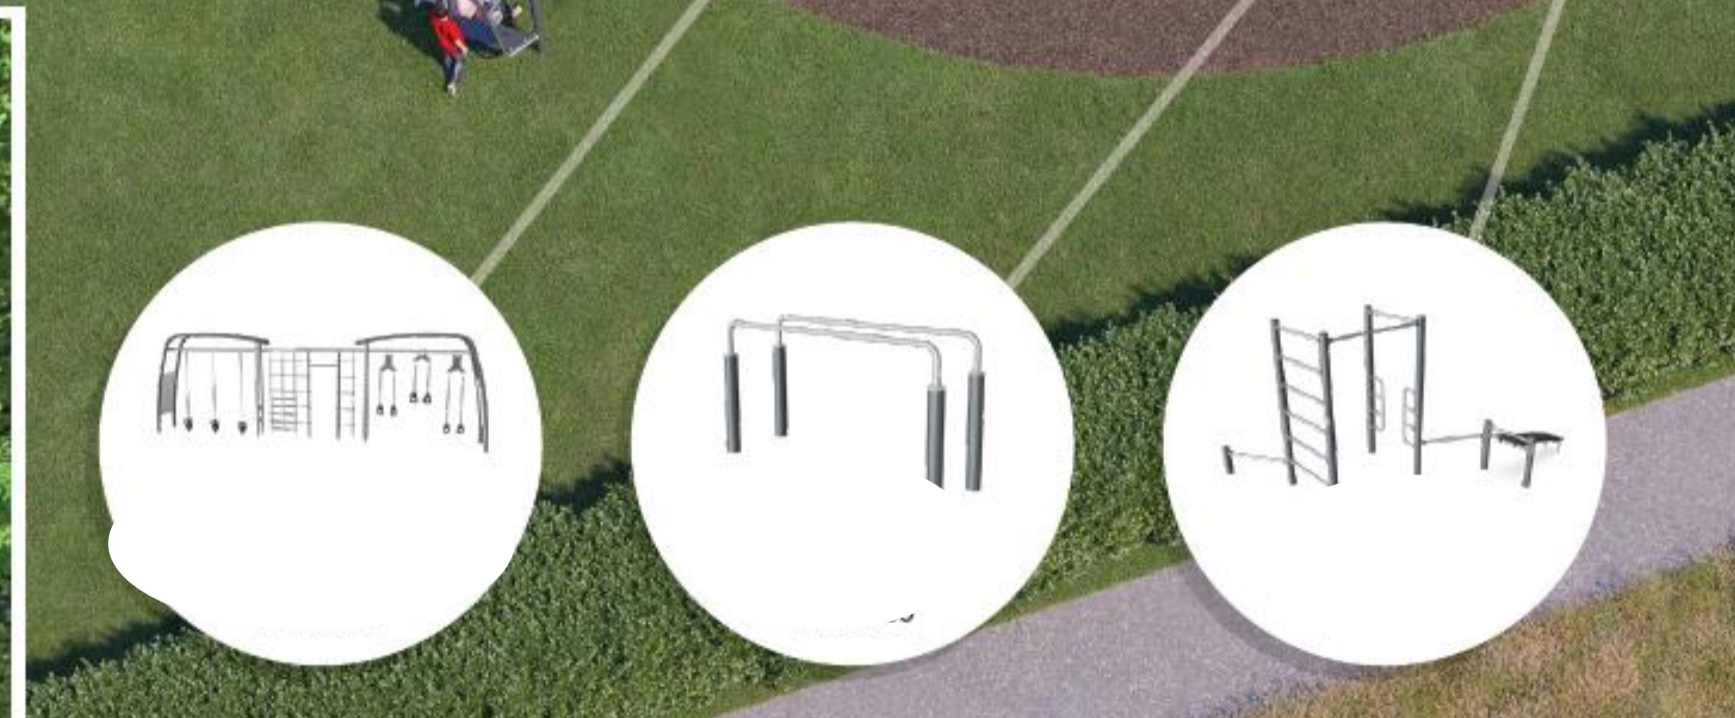


Neugestaltung des Spielplatzes Marie-Juchacz-Straße

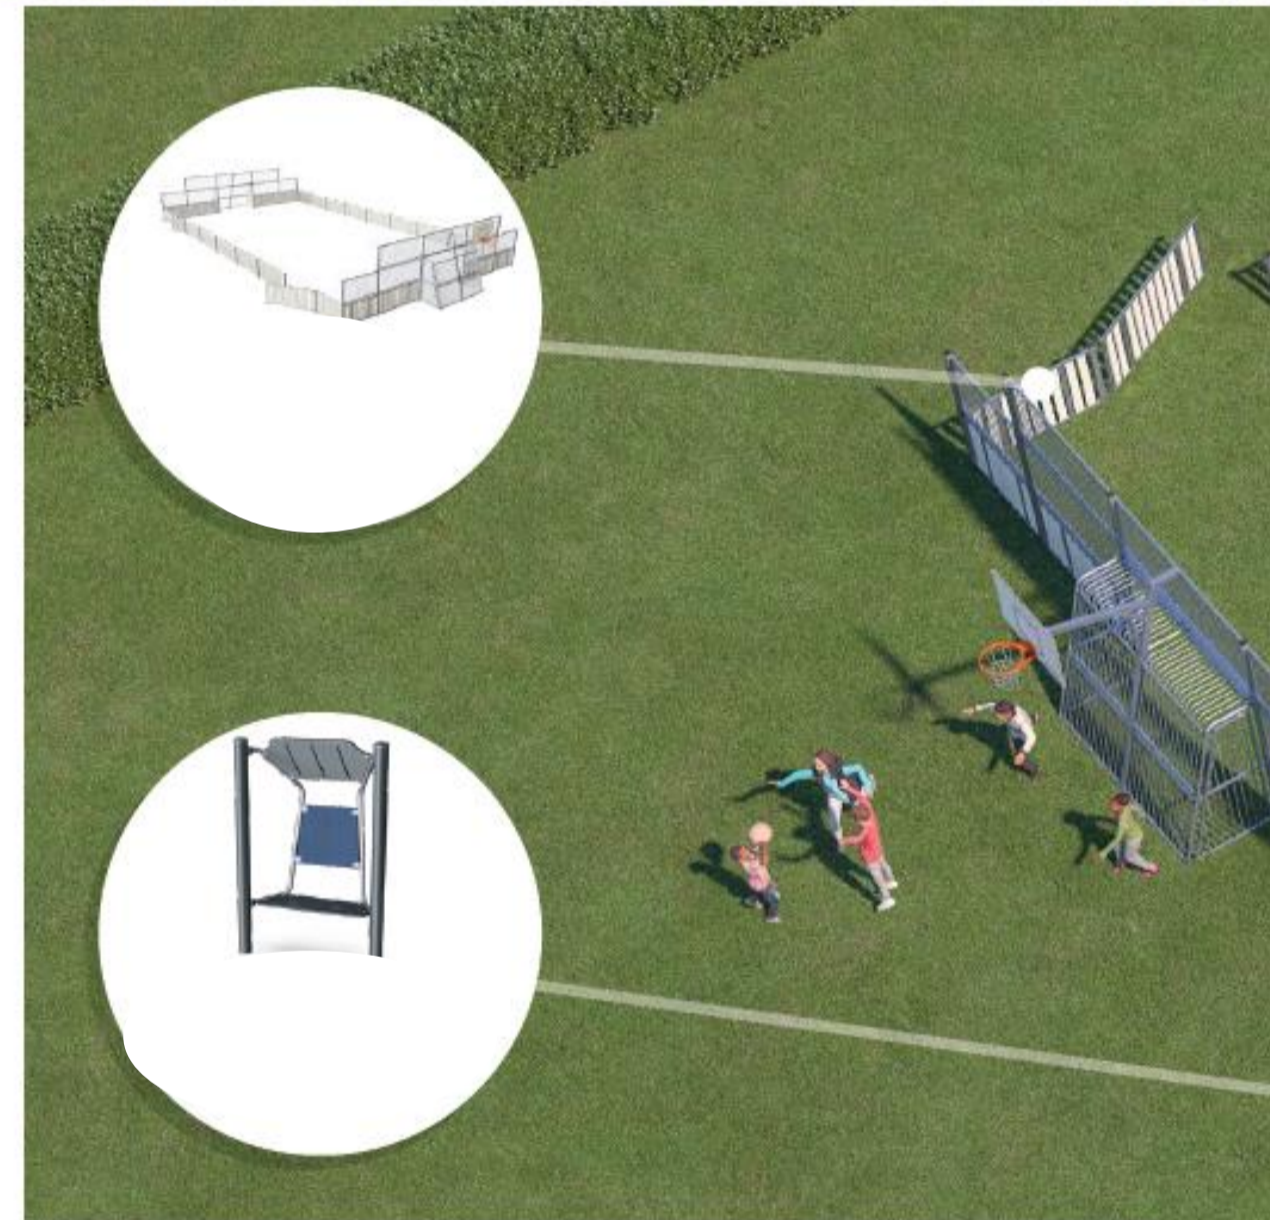

Neugestaltung des Spielplatzes Marie-Juchacz-Straße

Stadt Herzogenrath
Rathausplatz 1
521234 Herzogenrath

A67-Technisches Betriebsamt

Datum: 27.08.2020	Entwurfsplanung
Geändert:	Plan-Nr.: 01